


VOLNÉ PLOCHY K PRONAJMUTÍ

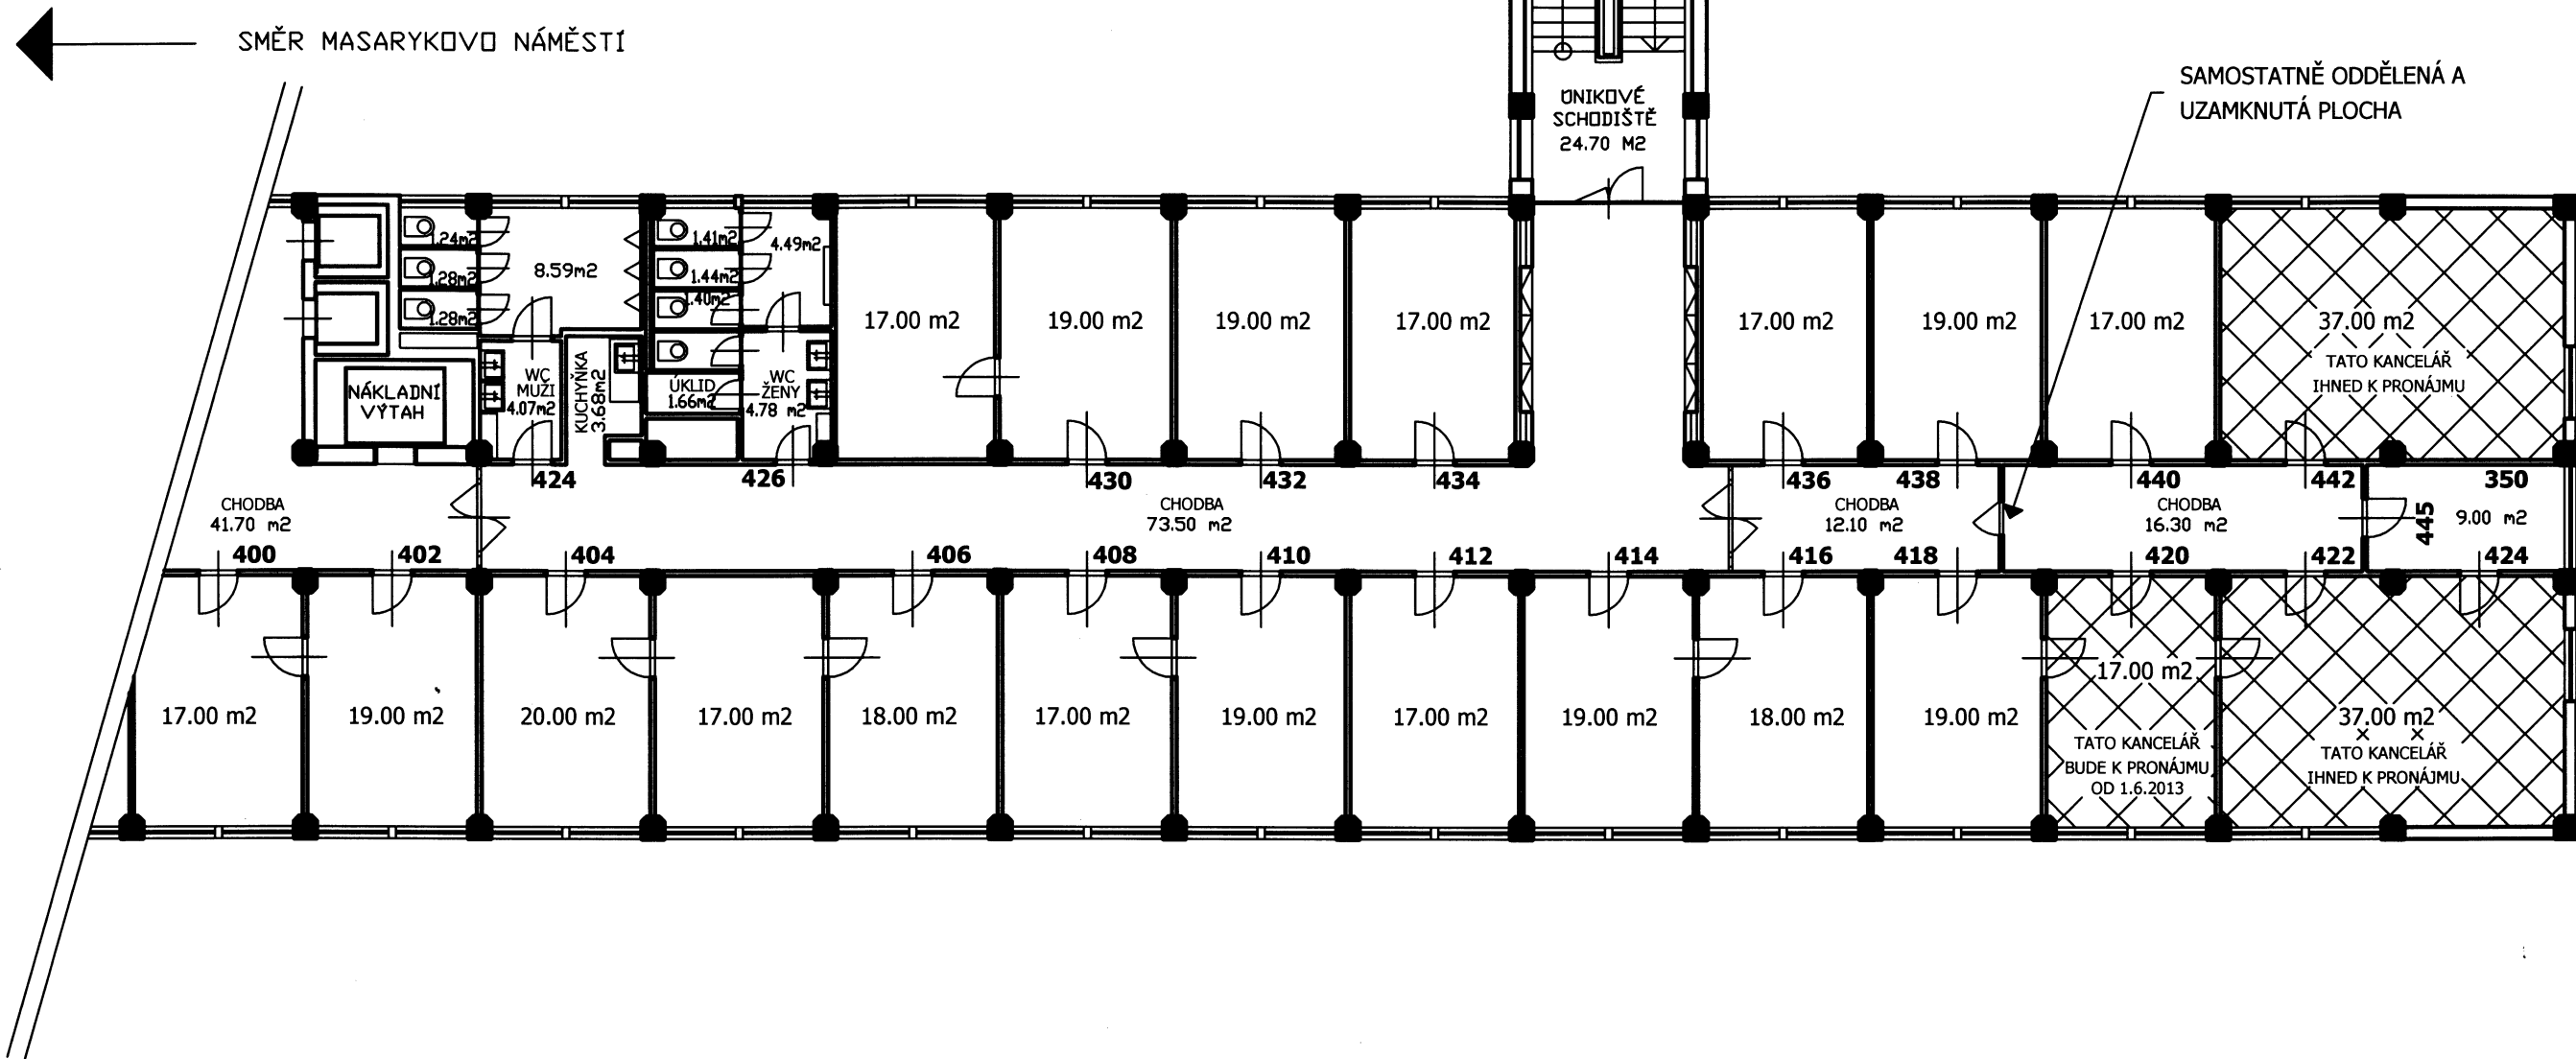

 OHRANIČENÍ PLOCHY NABÍZENÉ K PRONAJMUTÍ

KROMĚ TĚCHTO NABÍZENÝCH KANCELÁŘŮ LZE NABÍDNOUT I DALŠÍ VOLNÉ PLOCHY A TO I NA TOMTO PATŘE



ADMINISTRATIVNÍ BUDOVA
T-STRING PARDUBICE, a.s.

4. PATRO (5.NP)

05/2013

M 1 : 150